


**MATRE D'OUVRAGE**  
Morceau Immobilier  
1085, Chemin de Clères 76230 BOIS-GUILLAUME

Création d'un lotissement de 38 lots  
à GOVILLE (27460)


**ARTEMIS**  
Bureau d'études V.A.D.  
8885, route de Beaurais  
60210 HALLOY

**AVANT-PROJET VRD**  
Voies + Réseau EP


ECHELLE :	DATE :	ETABLI PAR :
1/250	06/06/2019	DOUCHEFF Frédéric
A :	17/01/18	OSBY
B :	17/01/18	
C :	16/07/18	

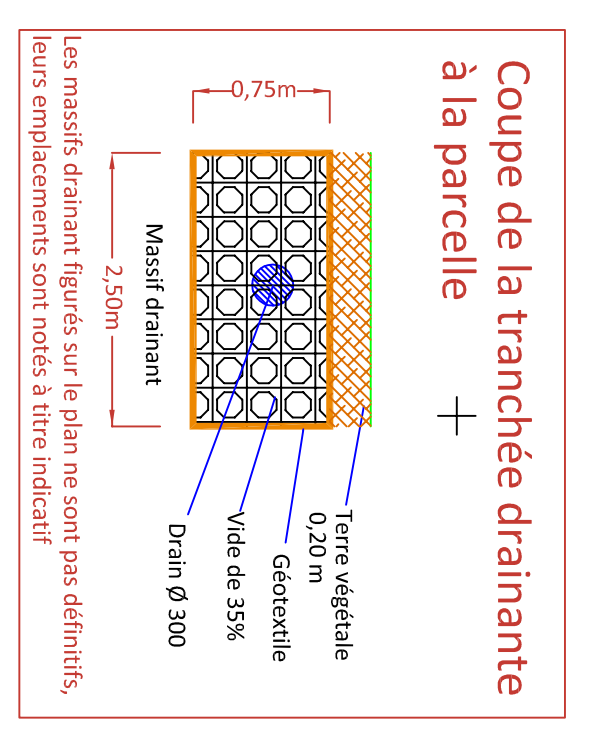


Massif drainant gestion à la parcelle  
(emplacement indicatif)  
longueur : 18,00m  
largeur : 2,50 m  
profondeur : 0,75 m  
surface : 45 m<sup>2</sup>  
surface mouillée : 72m<sup>2</sup>  
surface d'infiltration : 36 m<sup>2</sup>  
coût : 11,25m<sup>2</sup>  
avec 35% de VDE

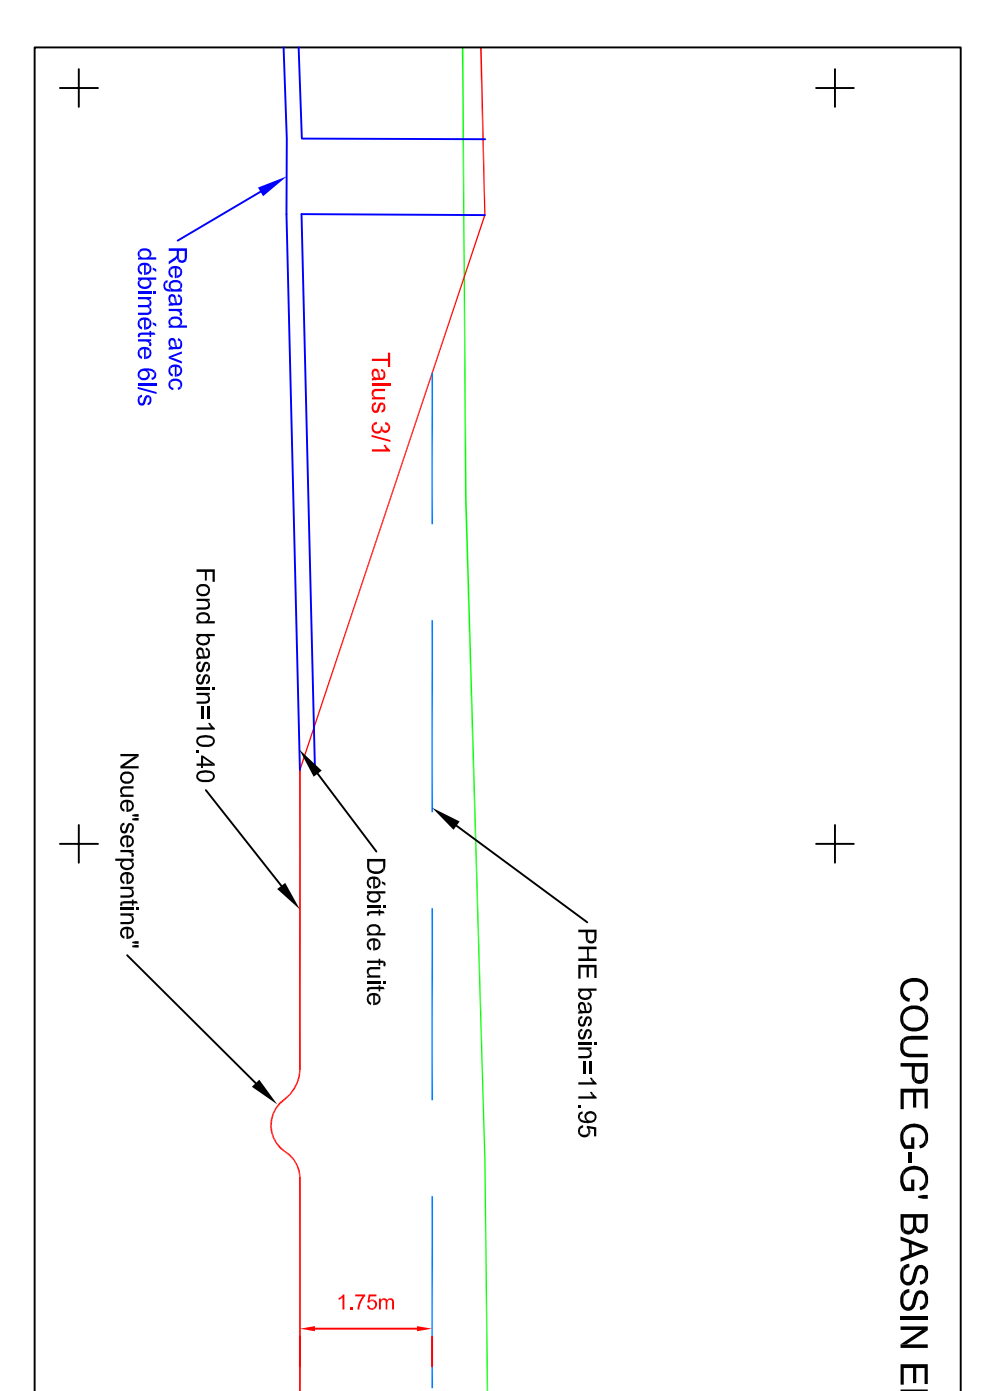


Coupe voirie type H-H'

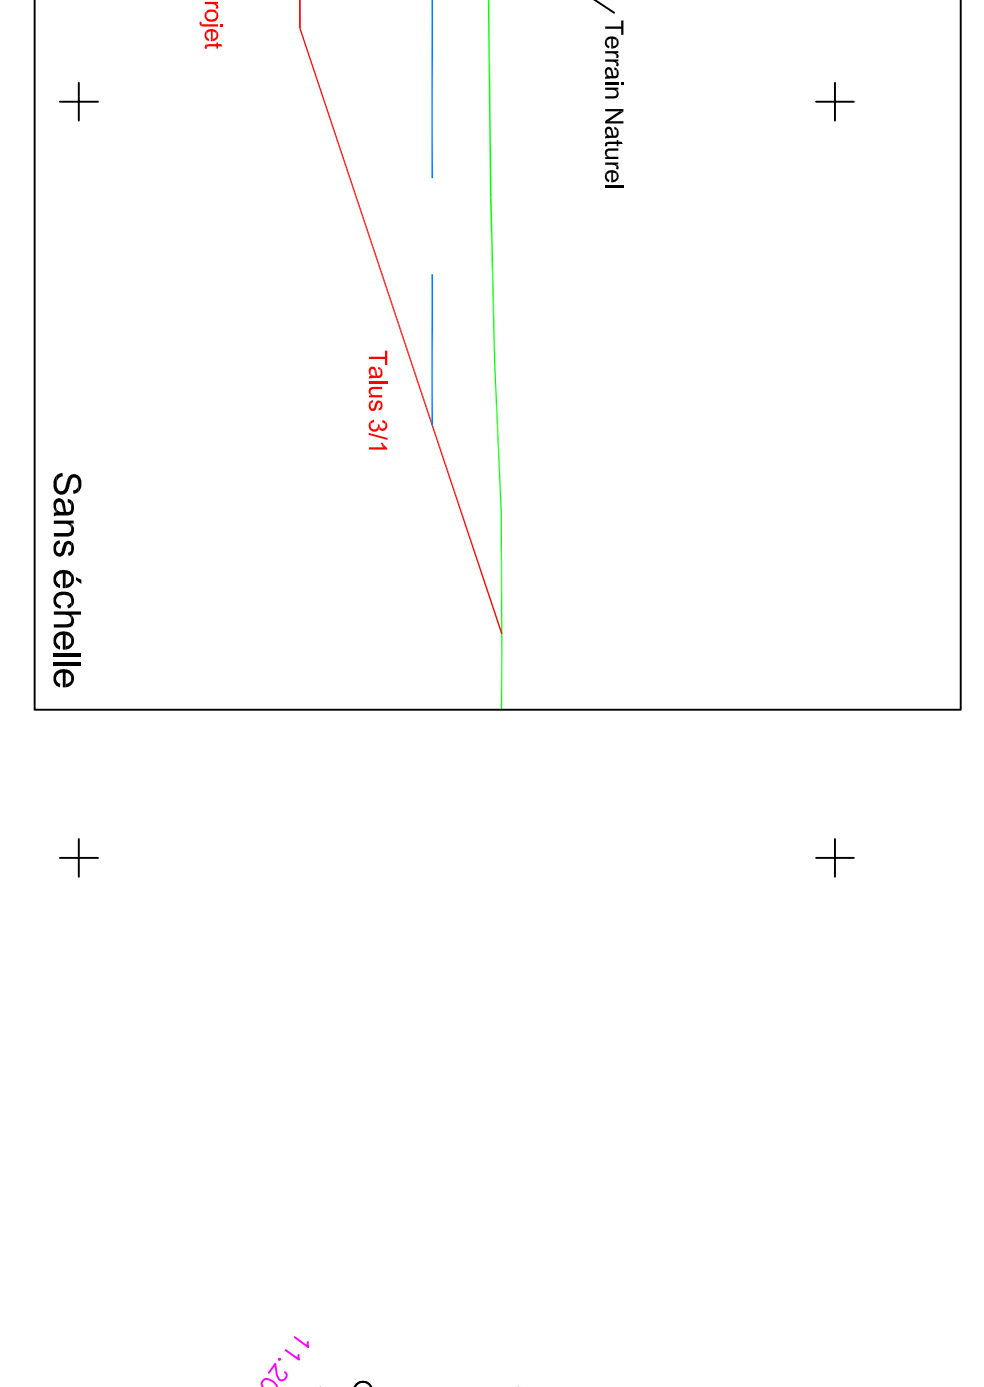

Coupe voirie type I-I'

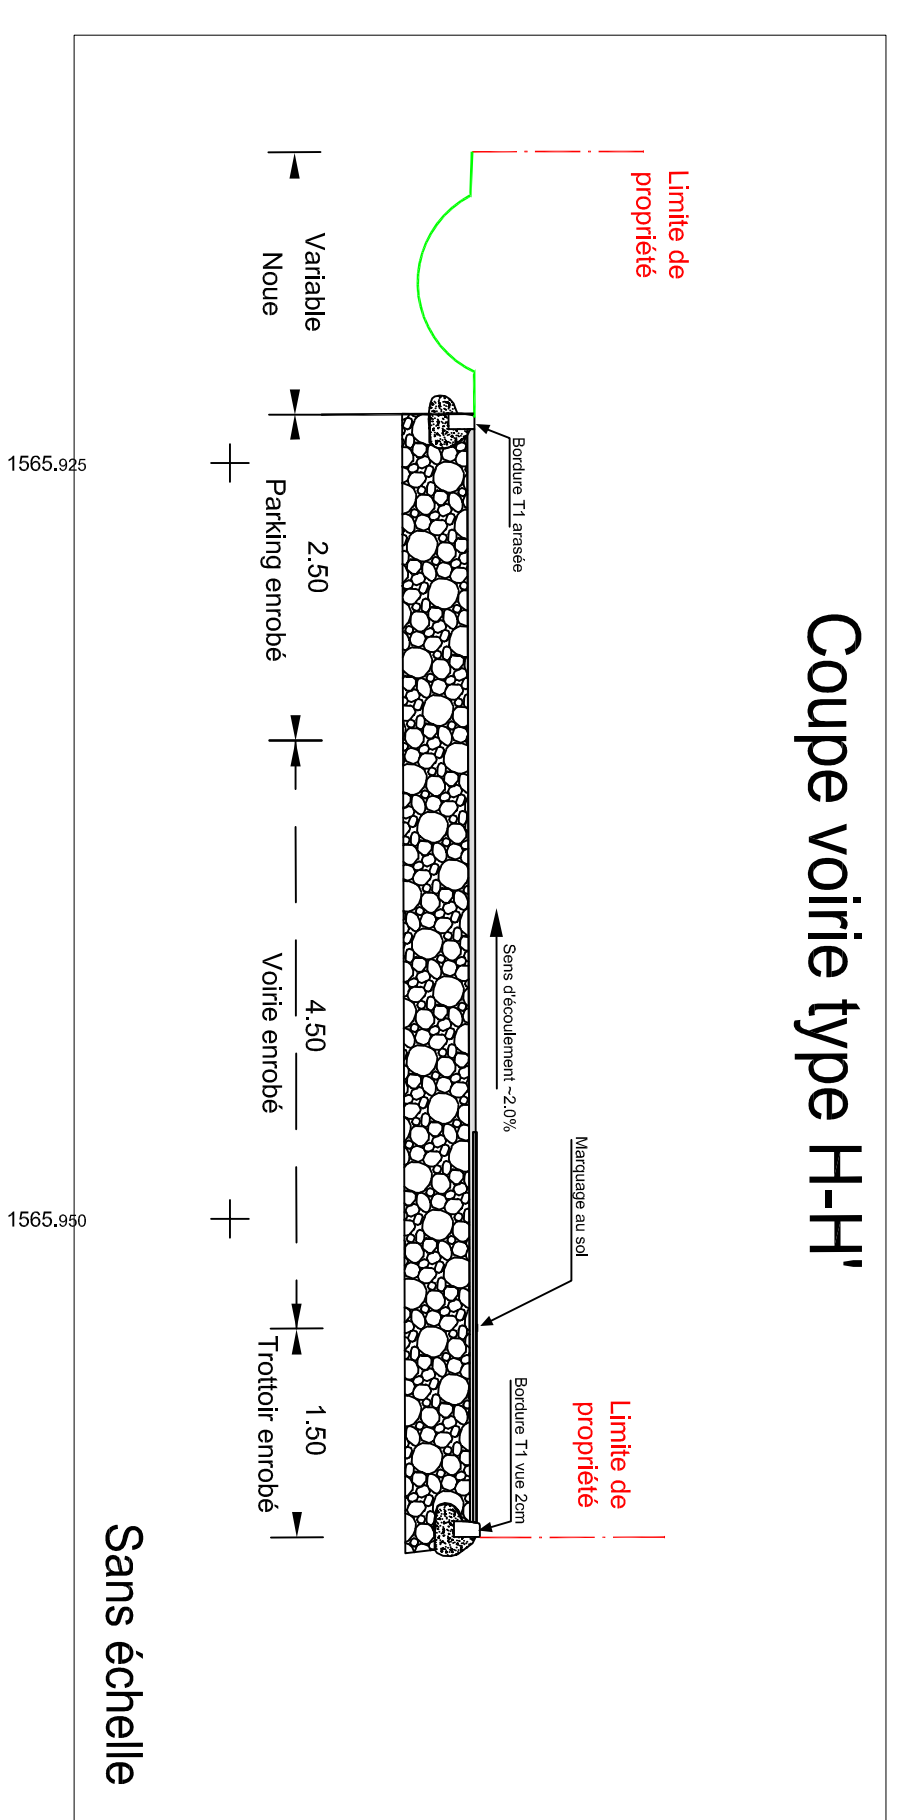

Sans échelle

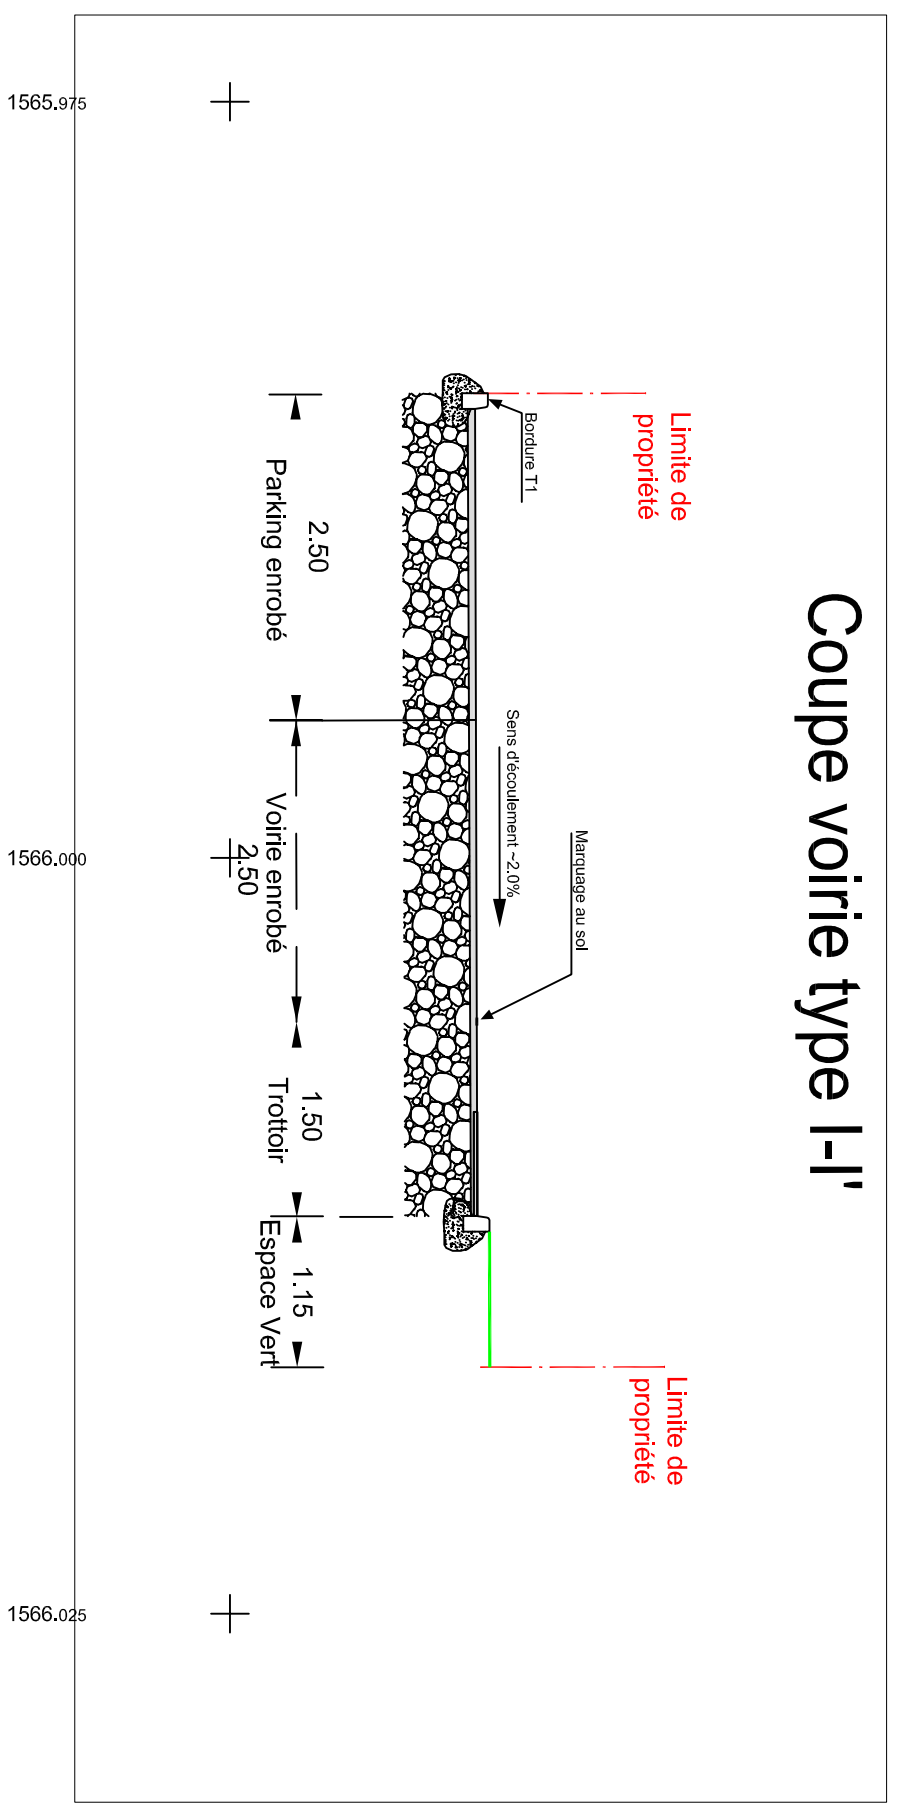

Sans échelle

